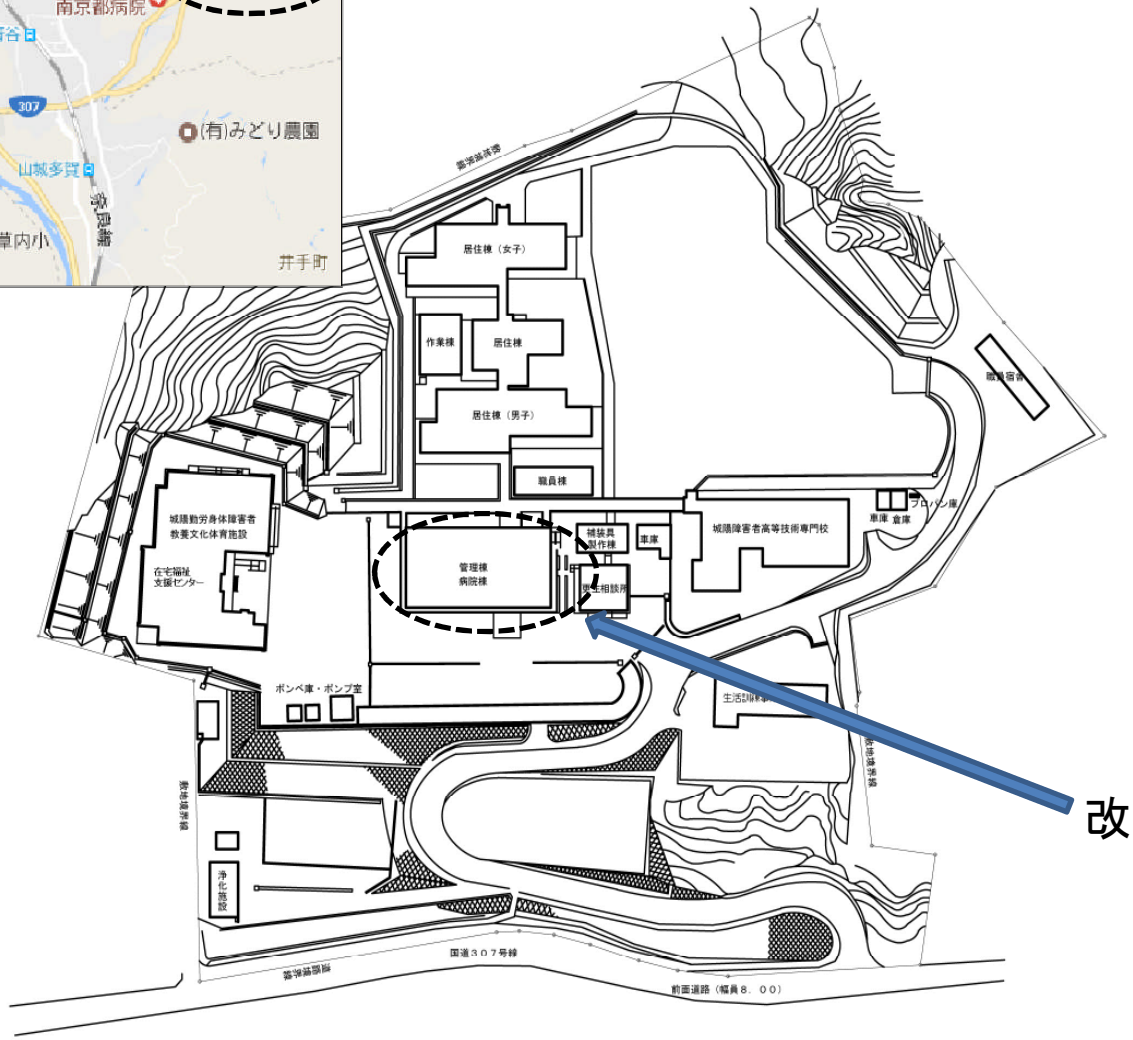

改修工事箇所

工事名	京都府立心身障害者福祉センター	図面名称	配置図	縮尺 年月日	NO